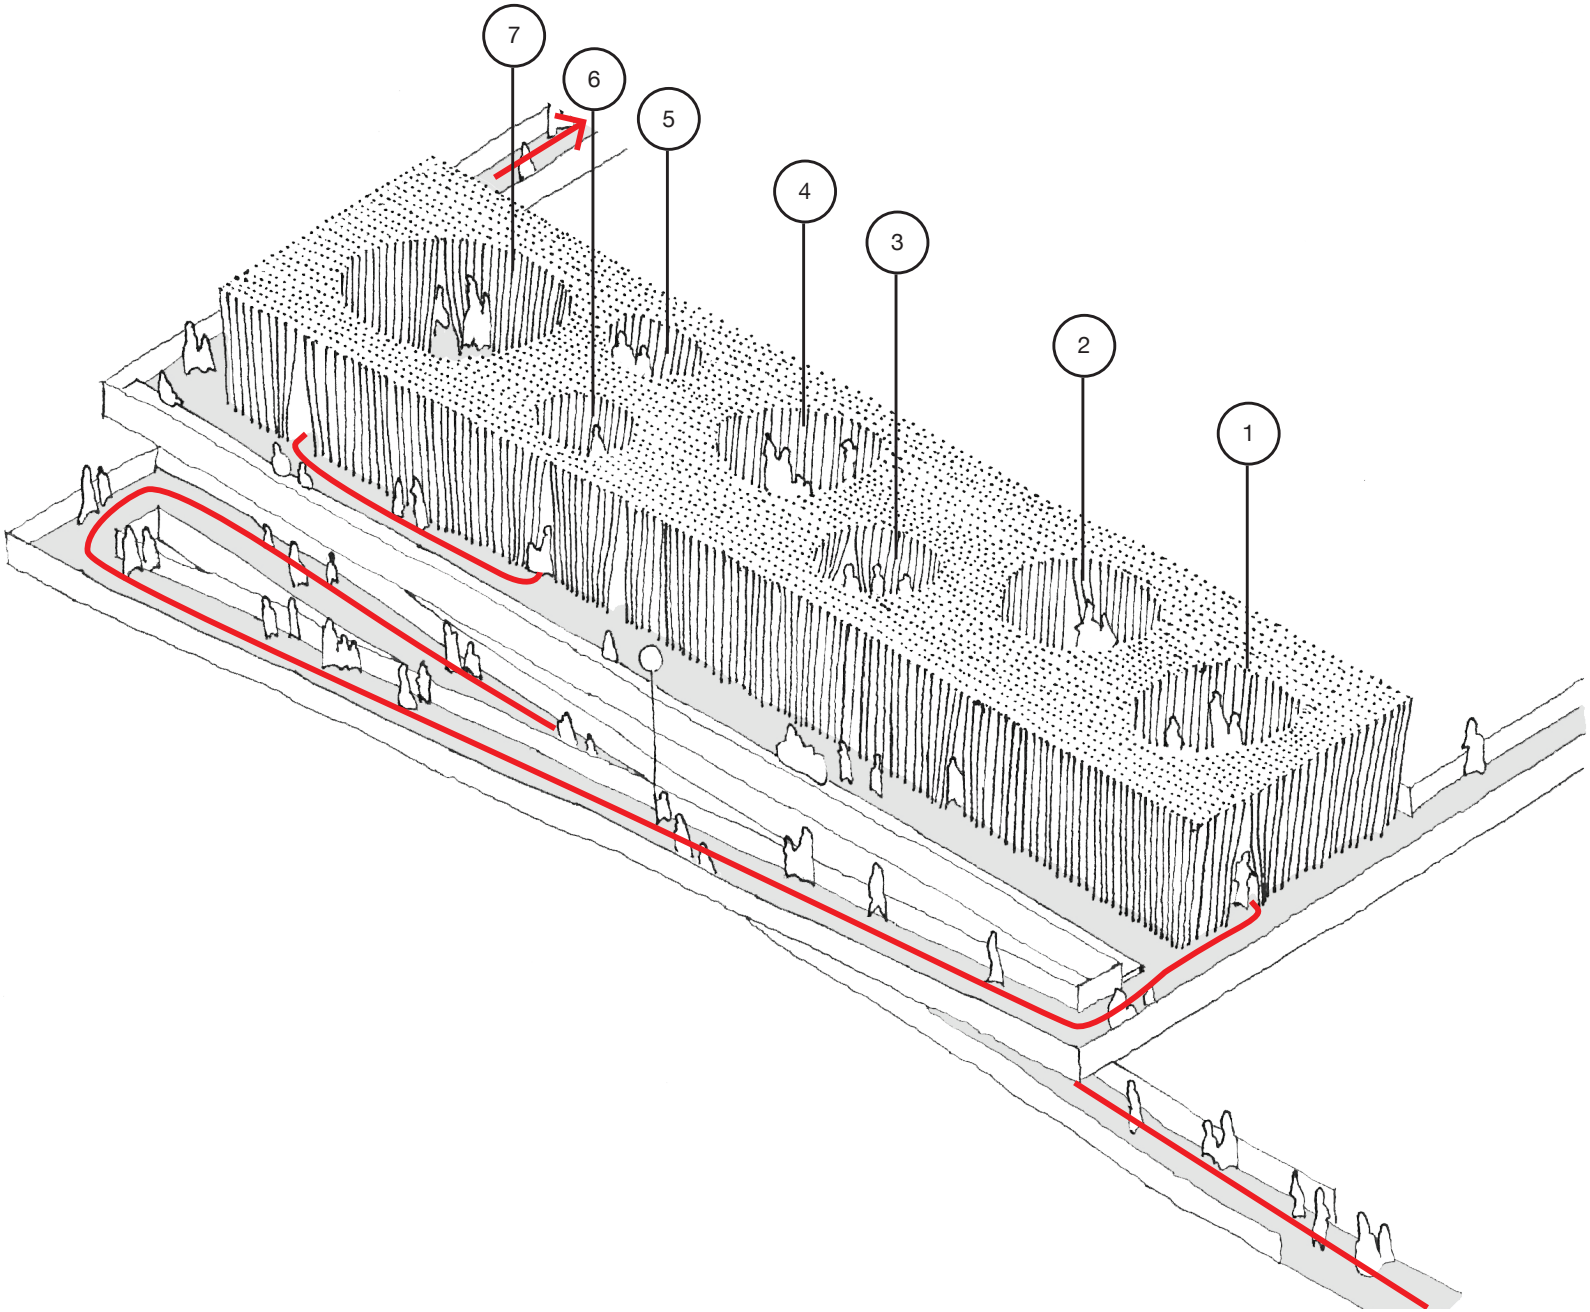EXPOGRAFIA PERMANENTE 2° PAVIMENTO